


PLAN ETAJ 2

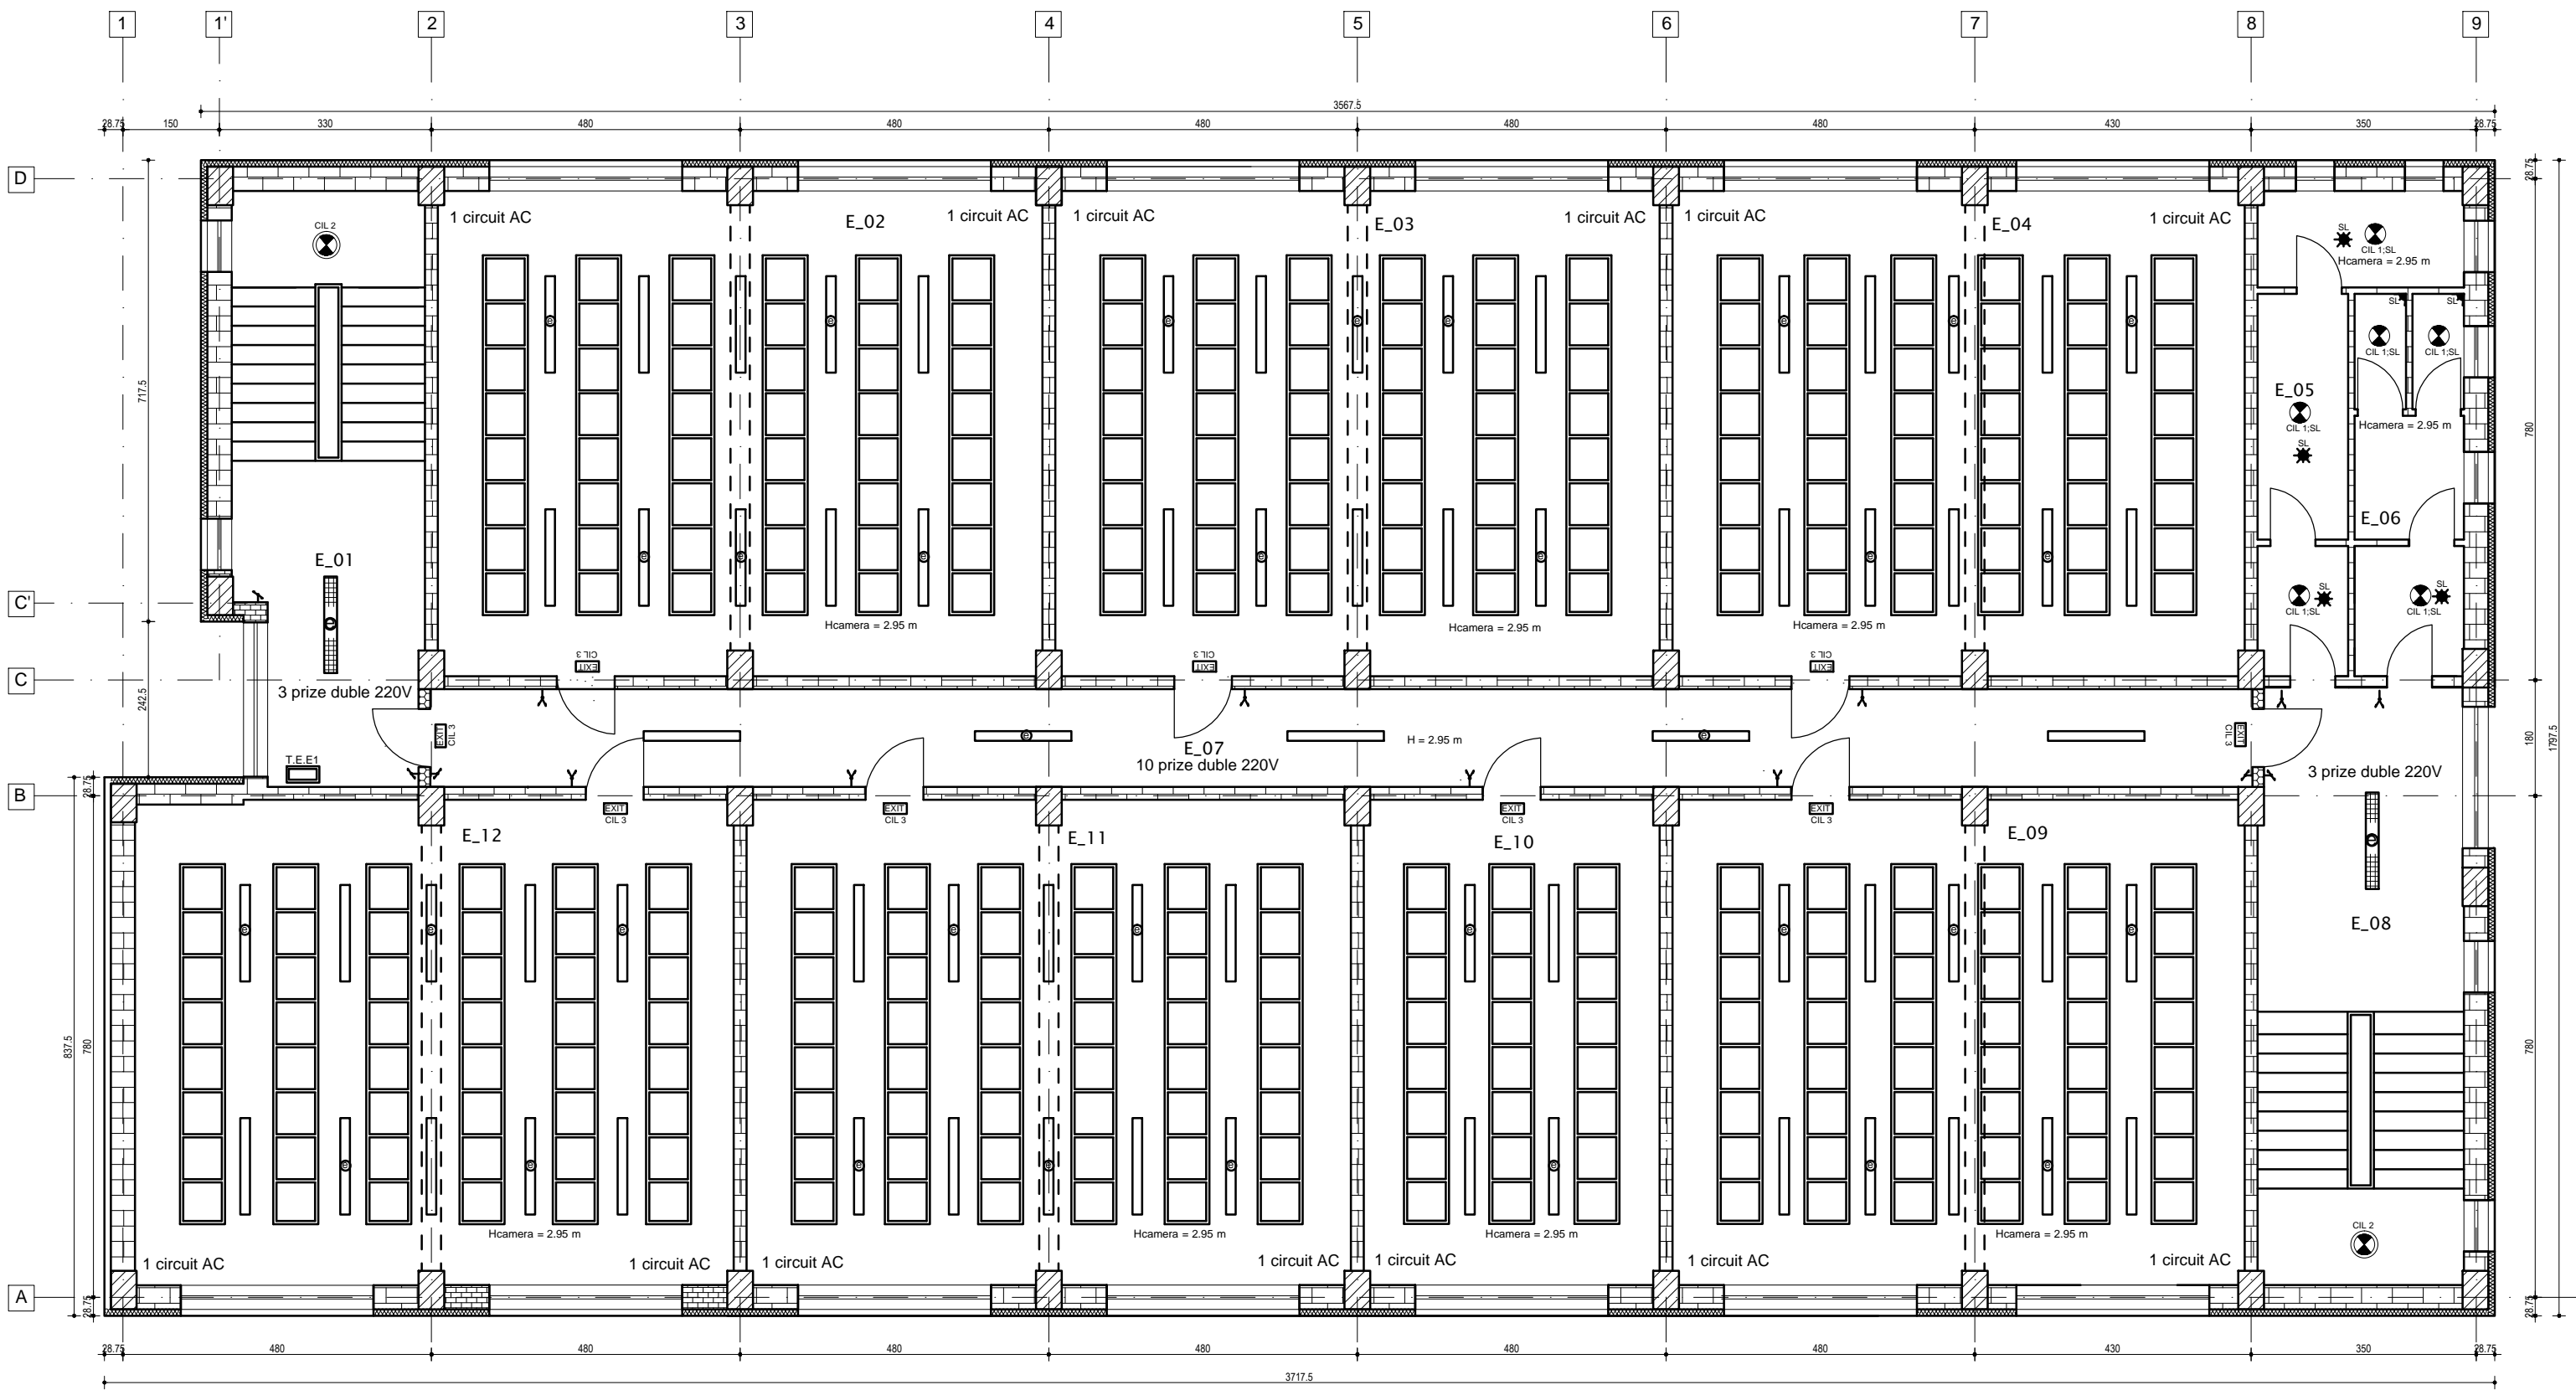

LEGENDA	
	Corp iluminat antiex 2x36W cu lampi fluorescente, echipat cu kit de emergenta
	Corp iluminat antiex 2x36W cu lampi fluorescente
	Corp iluminat 2x36W cu lampi fluorescente executie normala, FIRA
	Corp iluminat 2x36W cu lampi fluorescente executie normala, FIRA, echipat cu kit de emergenta, antipanica
	Corp de iluminat tip plafoniera/aplica, montaj aparent, echipat cu sursa fluorescent compacta 1x18W, IP54
	Corp de iluminat tip plafoniera/aplica, montaj aparent, echipat cu sursa fluorescent compacta 2x18W, IP54
	Corp de iluminat de siguranta cu sursa cu LED 5W, montaj aparent, tip permanent, cu autonomie 3 ore, cu abtipild corespunzator locului de montaj, IP65 – iluminat de securitate de evacuare
	Intrerupator simplu/dublu (comutator), 10A/230V, montaj ingropat cu doza de aparat, IP54
	Corp de iluminat tip aplica, executie etansa, pentru iluminat exterior, 75W
	Senzor de miscare montaj aparent, cu unghi de detectie 360 grade, cu raza de detectie 12 m, IP44
	Senzor de miscare montaj aparent, cu unghi de detectie 180 grade, cu raza de detectie 12 m, IP44

Verificator/ Expert	Nume	Semnătură	Cerința	Referat/ Expertiză Nr./ Data	
PROIECTANT GENERAL S.C. PROFICONS PROIECT S.R.L. BOTOȘANI <i>Botoșani, Str. M. Kogălniceanu, nr.14, Tel. 0754.269.785/0755.125.990</i> <i>R.C. J7/174/2016; C.I.F.: 35879566, e-mail: proficons_project@yahoo.com</i>				BENEFICIAR MUNICIPIUL BRAILA <i>Brăila, Piața Independenței, nr. 1</i>	Proiect nr. 14/2018
Specificație	Nume	Semnătură	Scara: 1:100	Titlu proiect: "Reabilitare și schimbare destinație imobil C. Galați, nr. 346, corp E"	Faza: DALI
Șef proiect	ing. Andrei Ilie				
Proiectat	ing. Adrian Comanac		Data: 06.2018	Titlu planșă: Plan Etaj 2 - Instalații Electrice	Planșa IE 03
Desenat	ing. Oana Atofanei				