


PLAN PARTER

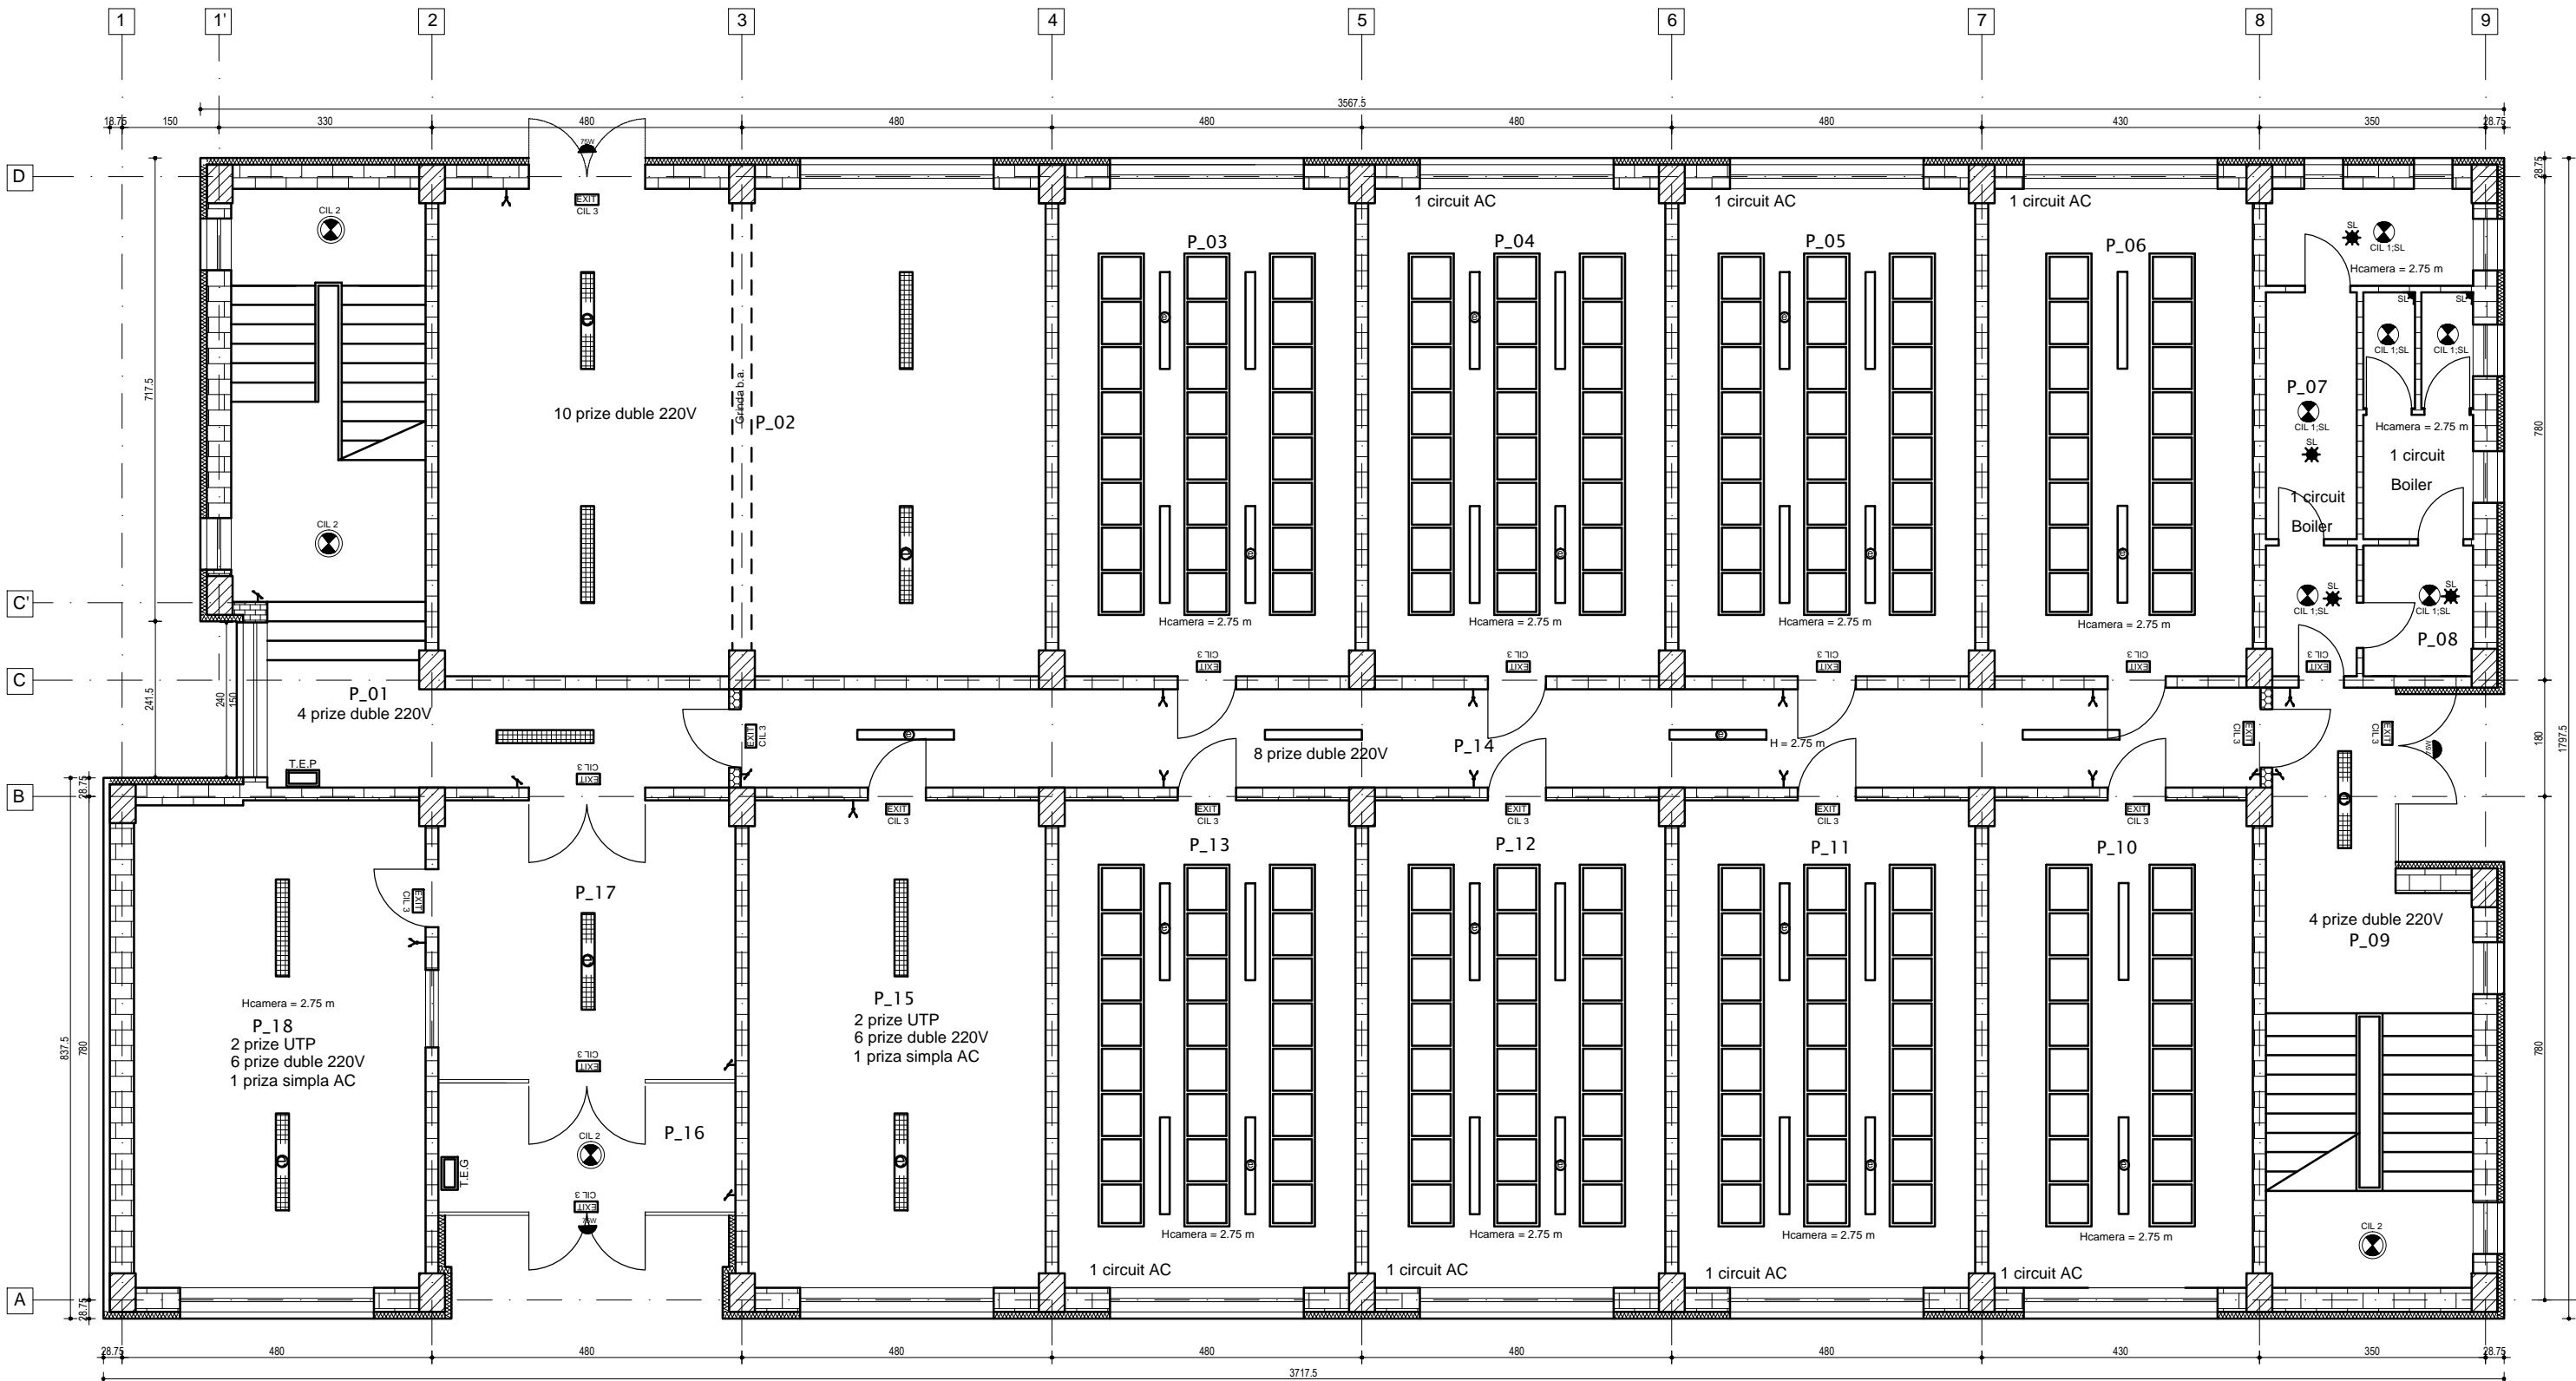

| LEGENDA | |
|---------|---|
| | Corp iluminat antiex 2x36W cu lampi fluorescente, echipat cu kit de emergenta |
| | Corp iluminat antiex 2x36W cu lampi fluorescente |
| | Corp iluminat 2x36W cu lampi fluorescente executie normala, FIRA |
| | Corp iluminat 2x36W cu lampi fluorescente executie normala, FIRA, echipat cu kit de emergenta, antipanica |
| | Corp de iluminat tip plafoniera/aplica, montaj aparent, echipat cu sursa fluorescent compacta 1x18W, IP54 |
| | Corp de iluminat tip plafoniera/aplica, montaj aparent, echipat cu sursa fluorescent compacta 2x18W, IP54 |
| | Corp de iluminat de siguranta cu sursa cu LED 5W, montaj aparent, tip permanent, cu autonomie 3 ore, cu abtipild corespunzator locului de montaj, IP65 - iluminat de securitate de evacuare |
| | Intrerupator simplu/dublu (comutator), 10A/230V, montaj ingropat cu doza de aparat, IP54 |
| | Corp de iluminat tip aplica, executie etansa, pentru iluminat exterior, 75W |
| | Senzor de miscare montaj aparent, cu unghi de detectie 360 grade, cu raza de detectie 12 m, IP44 |
| | Senzor de miscare montaj aparent, cu unghi de detectie 180 grade, cu raza de detectie 12 m, IP44 |

| | | | | | |
|---|---------------------|-----------|------------------|--|---------------------------|
| | | | | | |
| | | | | | |
| | | | | | |
| Verificator/ Expert | Nume | Semnătură | Cerința | Referat/ Expertiză Nr. / Data | |
| PROIECTANT GENERAL S.C. PROFICONS PROJECT S.R.L. BOTOȘANI <i>Botoșani, Str. M. Kogălniceanu, nr.14, Tel. 0754.269.785/0755.125.990</i> <i>R.C. J7/174 /2016; C.I.F.: 35879566, e-mail: proficons_project@yahoo.com</i> | | | | BENEFICIAR MUNICIPIUL BRAILA <i>Brăila, Piața Independenței, nr. 1</i> | Proiect nr. 14/2018 |
| Specificație | Nume | Semnătură | Scara: 1:100 | Titlu proiect: "Reabilitare și schimbare destinație imobil C. Galați, nr. 346, corp E" | Faza: DALI |
| Șef proiect | ing. Andrei Ilie | | | | |
| Proiectat | ing. Adrian Comanac | | Data: 06.2018 | Titlu planșă: Plan parter - Instalații Electrice | Planșa IE 01 |
| Desenat | ing. Oana Atofanei | | | | |